

ΕΦΗΜΕΡΙΣ ΤΗΣ ΚΥΒΕΡΝΗΣΕΩΣ
ΤΗΣ ΕΛΛΗΝΙΚΗΣ ΔΗΜΟΚΡΑΤΙΑΣ

ΑΘΗΝΑ 21 ΔΕΚΕΜΒΡΙΟΥ 1992	ΤΕΥΧΟΣ ΤΕΤΑΡΤΟ	ΑΡΙΘΜΟΣ ΦΥΛΛΟΥ 1339

ΠΕΡΙΕΧΟΜΕΝΑ

ΠΟΛΕΟΔΟΜΙΑ

ΑΠΟΦΑΣΕΙΣ

ΠΟΛΕΟΔΟΜΙΑ

ΑΠΟΦΑΣΕΙΣ

Αριθ. 198064/7390 (1)

Απόρριψη πρότασης για τροποποίηση των υφών του Ο.Τ. 103 του ρ.σ. Αθηνών.

Ο ΥΠΟΥΡΓΟΣ
ΠΕΡΙΒΑΛΛΟΝΤΟΣ ΧΩΡΟΤΑΞΙΑΣ ΚΑΙ ΔΗΜ. ΕΡΓΩΝ

Έχοντας υπόψη:

1. Τις διατάξεις των άρθρων 3 και 70 του από 17.7.1923 Ν. Δ/τος «περί σχεδίων πόλεων κ.λ.π.» (Α' 228), όπως μεταγενέστερα τροποποιήθηκαν και συμπληρώθηκαν.

2. Τις διατάξεις της παρ. 3 του άρθρου 99 του Ν.1892/90 «για τον εκσυγχρονισμό και την ανάπτυξη και άλλες διατάξεις» (Α' 101), όπως τροποποιήθηκαν με την παρ. 2 του άρθρου 7 του Ν.2052/92 «μέτρα για την αντιμετώπιση του νέφους και πολεοδομικές ρυθμίσεις» (Α' 94).

3. Τις διατάξεις του άρθρου 23 παρ. 1 εδ. ιδ. του Ν.1558/85 «Κυβέρνηση και Κυβερνητικά Όργανα» (Α' 137).

4. Την Υ. 1503/1991 απόφαση του Πρωθυπουργού και του Υπουργού Περιβάλλοντος Χωροταξίας και Δημοσίων Έργων «Καθορισμός αρμοδιοτήτων του Υφυπουργού Περιβάλλοντος Χωροταξίας και Δημοσίων Έργων Χρήστου Κατσιγιάννη» (Β' 702).

5. Την από 25.5.1992 εισήγηση του Οργανισμού Αθήνας.

6. Την 10/συν. 6/28.5.1992 γνωμοδότηση της Εκτελεστικής Επιτροπής του Οργανισμού Αθήνας.

7. Το γεγονός ότι η προτεινόμενη ρύθμιση δεν επιβάλλεται από κοινή ανάγκη ή ωφέλεια όπως ο νόμος ορίζει, αποφασίζουμε:

Απορρίπτουμε το αίτημα των κατοίκων, για την τροποποίηση των υφών του Ο.Τ. 103 του εγκεκριμένου ρυμοτομικού σχεδίου Αθηνών, περιοχή Πλατείας Κυπριάδου, για τους λόγους που αναφέρονται στην παραπάνω εισήγηση του Οργανισμού Αθήνας καθώς και στην 10/συν. 6/1992 γνωμοδότηση της εκτελεστικής επιτροπής του Οργανισμού Αθήνας.

Η απόφαση αυτή να δημοσιευθεί στην Εφημερίδα της Κυβερνήσεως.

Αθήνα, 1 Δεκεμβρίου 1992

Ο ΥΦΥΠΟΥΡΓΟΣ

ΧΡΗΣΤΟΣ ΚΑΤΣΙΓΙΑΝΝΗΣ

Αριθ. 96735/7188 (2)

Τροποποίηση και επέκταση του εγκεκριμένου ρυμοτομικού σχεδίου της Κοινότητας Αργαλαστής Ν. Μαγνησίας.

Ο ΥΠΟΥΡΓΟΣ ΠΕΡΙΒΑΛΛΟΝΤΟΣ ΧΩΡΟΤΑΞΙΑΣ ΚΑΙ ΔΗΜ. ΕΡΓΩΝ

Έχοντας υπόψη:

1. Τις διατάξεις του άρθρου 29 (παρ. 8, 9 και 10) του Ν.1577/1985 «Γενικός Οικοδομικός Κανονισμός» (Α' 210).

2. Τις διατάξεις του άρθρου 3 του από 17.7.1923 Ν. Δ/τος «περί σχεδίου πόλεως κ.λπ.» (Α' 228), όπως μεταγενέστερα τροποποιήθηκαν και συμπληρώθηκαν.

3. Τις διατάξεις του άρθρου 23 (παρ. 1 εδ. ιδ') του Ν.1558/1985 «Κυβέρνηση και Κυβερνητικά όργανα» (Α' 137).

4. Την Υ. 1503/1991 απόφαση του Πρωθυπουργού και του Υπουργού Περιβάλλοντος, Χωροταξίας και Δημοσίων Έργων «καθορισμός αρμοδιοτήτων του Υφυπουργού Περιβάλλοντος, Χωροταξίας και Δημοσίων Έργων Χρήστου Κατσιγιάννη» (Β' 702).

5. Την 4/1992 γνωμοδότηση του Κοινοτικού Συμβουλίου Κοινότητας Αργαλαστής.

6. Την 623/1992 γνωμοδότηση του Κεντρικού Συμβουλίου Χωροταξίας, Οικισμού και Περιβάλλοντος, αποφασίζουμε:

1. Εγκρίνεται η τροποποίηση και επέκταση του εγκεκριμένου ρυμοτομικού σχεδίου της Κοινότητας Αργαλαστής στη περιοχή Πηλίου (Ν. Μαγνησίας), που έχει χαρακτηρισθεί ως παραδοσιακός οικισμός με το από 11.6.1980 Π.Δ. (Δ' 374), με την μετατόπιση της οριακής οδού όπως φαίνεται στο σχετικό πρωτότυπο διάγραμμα σε κλίμμακα 1:500 που θεωρήθηκε από τον προϊστάμενο της Δ/νσης Τοπογραφικών Εφαρμογών με την 96735/1992 πράξη του και που αντίτυπό του σε φωτοσμίκρυνση δημοσιεύεται με την παρούσα απόφαση.

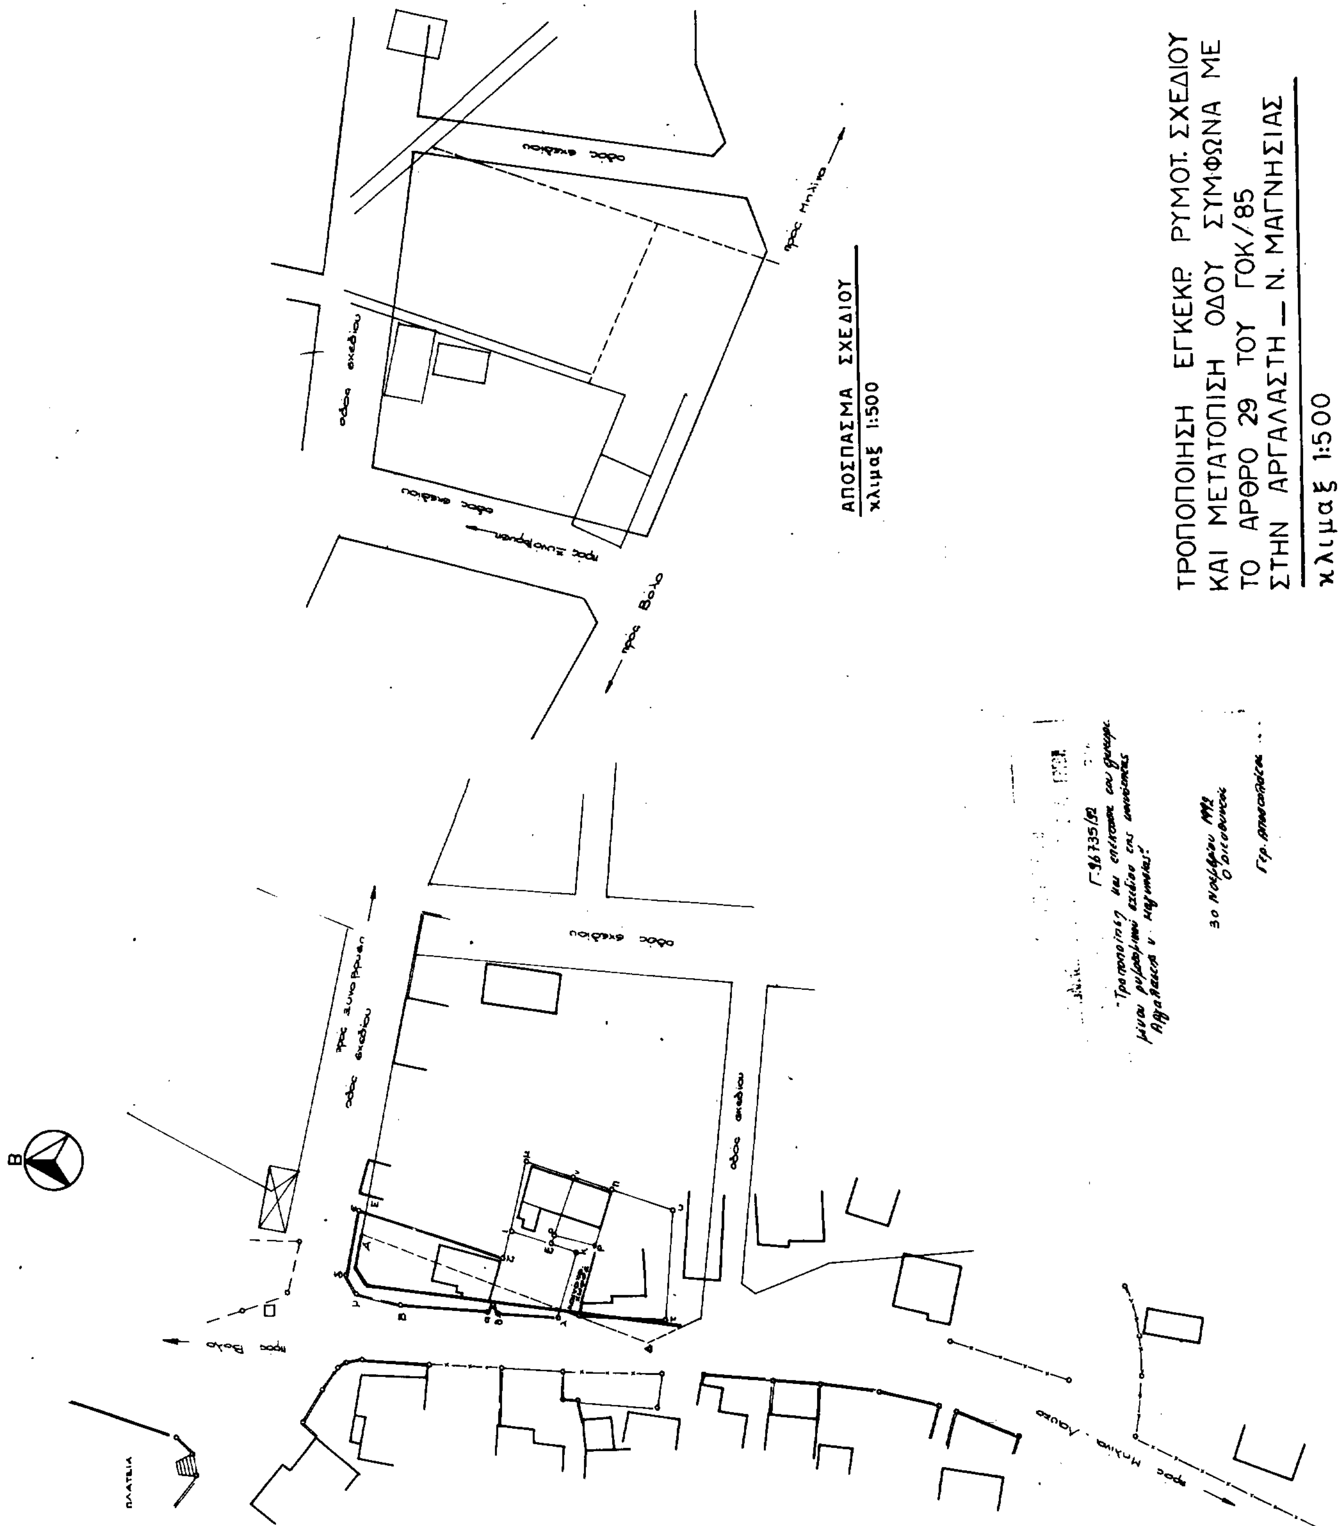
2. Η ισχύς της παρούσας απόφασης αρχίζει από τη δημοσίευσή της στην Εφημερίδα της Κυβερνήσεως.

Η απόφαση αυτή να δημοσιευθεί στην Εφημερίδα της Κυβερνήσεως.

Αθήνα, 30 Νοεμβρίου 1992

Ο ΥΦΥΠΟΥΡΓΟΣ

ΧΡΗΣΤΟΣ ΚΑΤΣΙΓΙΑΝΝΗΣ


ΤΡΟΠΟΠΟΙΗΣΗ ΕΓΚΕΚΡ. ΡΥΜΟΤ. ΣΧΕΔΙΟΥ
ΚΑΙ ΜΕΤΑΤΟΠΙΣΗ ΟΔΟΥ ΣΥΜΦΩΝΑ ΜΕ
ΤΟ ΑΡΘΡΟ 29 ΤΟΥ ΓΟΚ/85
ΣΤΗΝ ΑΡΓΑΛΑΣΤΗ _ Ν. ΜΑΓΝΗΣΙΑΣ
κλιμαξ 1:500
ΑΠΟΣΠΑΣΜΑ ΣΧΕΔΙΟΥ
κλιμαξ 1:500
οδος σχεδιου
προς Βολο
ΠΛΑΤΕΙΑ
Β

Αριθ. Οικ. 96725/7175 (3)

Τροποποίηση του εγκεκριμένου ρυμοτομικού σχεδίου Αθηνών.

Ο ΥΠΟΥΡΓΟΣ
ΠΕΡΙΒΑΛΛΟΝΤΟΣ ΧΩΡΟΤΑΞΙΑΣ ΚΑΙ ΔΗΜ. ΕΡΓΩΝ

Έχοντας υπόψη:

1. Τις διατάξεις των άρθρων 3 και 70 του Ν. Δ/τος της 17.7.1923 «περί σχεδίων πόλεων κ.λ.π.» (Α' 228), όπως μεταγενέστερα τροποποιήθηκαν και συμπληρώθηκαν.

2. Τις διατάξεις της παρ. 1 (εδ. ιδ) του άρθρου 23 του Ν. 1558/1985 «Κυβέρνηση και Κυβερνητικά Όργανα» (Α' 137).

3. Τις διατάξεις του άρθρου 2 (παρ. α) του Π. Δ/τος 183/1986 «έγκριση τροποποιήσεων σχεδίων πόλεων και καθορισμός όρων και περιορισμών δόμησης από τους Νομάρχες» (Α' 70).

4. Τις διατάξεις του Π. Δ/τος 842/1980 «περί απλουστεύσεως της διαδικασίας κατά την έκδοσιν διοικητικών τινών πράξεων ατομικού χαρακτήρος κ.λ.π.» (Α' 208).

5. Την Υ. 1503/1991 απόφαση του Πρωθυπουργού και του Υπουργού Περιβάλλοντος Χωροταξίας και Δημοσίων Έργων «Καθορισμός αρμοδιοτήτων του Υφυπουργού Περιβάλλοντος χωροταξίας και Δημοσίων Έργων Χρήστου Κατσιγιάννη» (Β' 702).

6. Την 728/1991 γνωμοδότηση του Δημοτικού Συμβουλίου Αθηναίων.

7. Την 579/1992 γνωμοδότηση του Κεντρικού Συμβουλίου Χωροταξίας Οικισμού και Περιβάλλοντος, αποφασίζουμε:

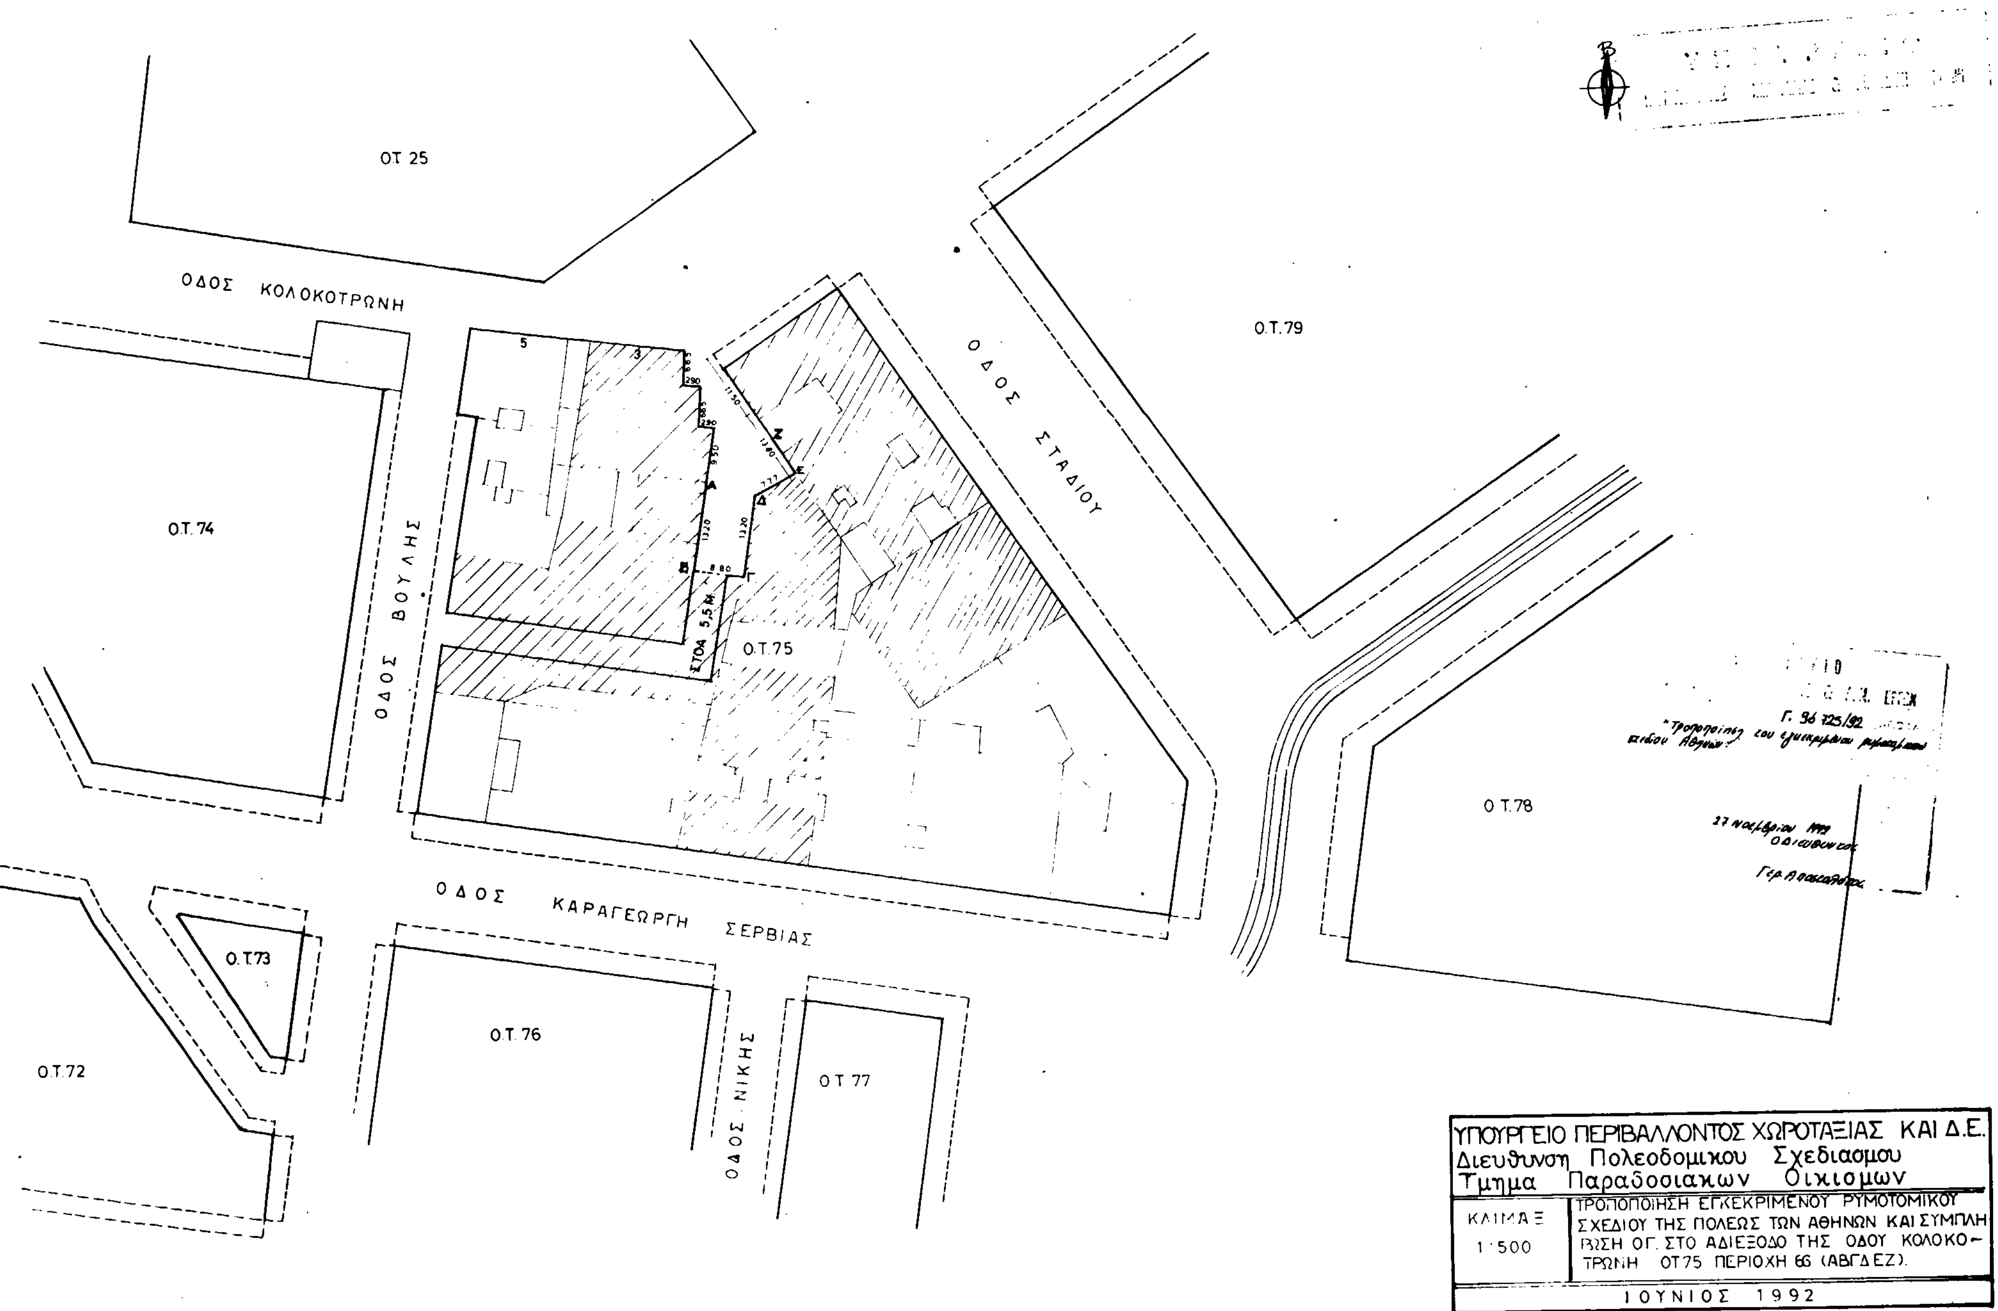
1. Εγκρίνεται η τροποποίηση του εγκεκριμένου ρυμοτομικού σχεδίου Αθηνών στο τμήμα της πόλης, που έχει χαρακτηρισθεί ως παραδοσιακό με το από 21.9.1979 Π. Δ/γμα (Δ' 567), και ειδικότερα στο αδιέξοδο της οδού Κολοκοτρώνη αριθ. 3 με το καθορισμό ρυμοτομικής γραμμής, όπως φαίνεται στο σχετικό πρωτότυπο διάγραμμα σε κλίμακα 1:500 που θεωρήθηκε από το προϊστάμενο της Διεύθυνσης Τοπογραφικών Εφαρμογών με την 96725/1992 πράξη του και που αντίτυπό του σε φωτοσμίκρυνση δημοσιεύεται με την παρούσα απόφαση.

2. Η ισχύς της παρούσας απόφασης αρχίζει από τη δημοσίευσή της στην Εφημερίδα της Κυβερνήσεως.

Η απόφαση αυτή να δημοσιευθεί στην Εφημερίδα της Κυβερνήσεως.

Αθήνα, 27 Νοεμβρίου 1992

Ο ΥΦΥΠΟΥΡΓΟΣ
ΧΡΗΣΤΟΣ ΚΑΤΣΙΓΙΑΝΝΗΣ


ΟΤ 25
ΟΔΟΣ ΚΟΛΟΚΟΤΡΩΝΗ
Ο.Τ.74
ΟΔΟΣ ΒΟΥΛΗΣ
ΣΤΟΑ 5,5 Μ
Ο.Τ.75
ΟΔΟΣ ΣΤΑΔΙΟΥ
Ο.Τ.79
Ο.Τ.78
ΟΔΟΣ ΚΑΡΑΓΕΩΡΓΗ ΣΕΡΒΙΑΣ
Ο.Τ.73
Ο.Τ.72
Ο.Τ.76
ΟΔΟΣ ΝΙΚΗΣ
ΟΤ 77
ΥΠΟΥΡΓΕΙΟ ΠΕΡΙΒΑΛΛΟΝΤΟΣ ΧΩΡΟΤΑΞΙΑΣ ΚΑΙ Δ.Ε.
Διευθυνση Πολεοδομικου Σχεδιασμου
Τμημα Παραδοσιακων Οικισμων
ΚΛΙΜΑΞ 1:500
ΤΡΟΠΟΠΟΙΗΣΗ ΕΓΚΕΚΡΙΜΕΝΟΥ ΡΥΜΟΤΟΜΙΚΟΥ ΣΧΕΔΙΟΥ ΤΗΣ ΠΟΛΕΩΣ ΤΩΝ ΑΘΗΝΩΝ ΚΑΙ ΣΥΜΠΛΗΡΩΣΗ ΟΓ. ΣΤΟ ΑΔΙΕΞΟΔΟ ΤΗΣ ΟΔΟΥ ΚΟΛΟΚΟΤΡΩΝΗ ΟΤ75 ΠΕΡΙΟΧΗ 66 (ΑΒΓΔΕΖ).
ΙΟΥΝΙΟΣ 1992

ΕΘΝΙΚΟ ΤΥΠΟΓΡΑΦΕΙΟ

Εκδίδει την ΕΦΗΜΕΡΙΔΑ ΤΗΣ ΚΥΒΕΡΝΗΣΕΩΣ από το 1833

Διεύθυνση : Καποδιστρίου 34
Ταχ. Κώδικας: 104 32
TELEX : 22.3211 YPET GR

Οι Υπηρεσίες του **ΕΘΝΙΚΟΥ ΤΥΠΟΓΡΑΦΕΙΟΥ** λειτουργούν καθημερινά από **8.00'** έως **13.30'**

ΧΡΗΣΙΜΕΣ ΠΛΗΡΟΦΟΡΙΕΣ

* Πώληση ΦΕΚ όλων των Τευχών Σολωμού 51 τηλ.: 52.39.762
* ΒΙΒΛΙΟΘΗΚΗ: Σολωμού 51 τηλ.: 52.48.188
* Για φωτοαντίγραφα παλαιών τευχών στην οδό Σολωμού 51 τηλ.: 52.48.141
* Τμήμα πληροφόρησης: Για τα δημοσιεύματα των ΦΕΚ Καποδιστρίου 25 τηλ.: 52.25.713 – 52.49.547

* Οδηγίες για δημοσιεύματα Ανωνύμων Εταιρειών και ΕΠΕ τηλ.: 52.48.785
  Πληροφορίες για δημοσιεύματα Ανωνύμων Εταιρειών και ΕΠΕ τηλ.: 52.25.761

* Αποστολή ΦΕΚ στην επαρχία με καταβολή της αξίας του δια μέσου Δημοσίου Ταμείου Για πληροφορίες: τηλ.: 52.48.320

Τιμές κατά τεύχος της ΕΦΗΜΕΡΙΔΑΣ ΤΗΣ ΚΥΒΕΡΝΗΣΕΩΣ:

Κάθε τεύχος μέχρι 8 σελίδες δρχ. 60. Από 9 σελίδες μέχρι 16 δρχ. 100, από 17 έως 24 δρχ. 120

Από 25 σελίδες και πάνω η τιμή πώλησης κάθε φύλλου (8σέλιδου ή μέρους αυτού) αυξάνεται κατά 40 δρχ.

Μπορείτε να γίνετε συνδρομητής για όποιο τεύχος θέλετε. Θα σας αποστέλλεται με το Ταχυδρομείο.

ΕΤΗΣΙΕΣ ΣΥΝΔΡΟΜΕΣ

Η ετήσια συνδρομή είναι: (Κωδικός αριθ. κατάθεσης στο Δημόσιο Ταμείο 2531)			Ποσοστό 5% υπέρ του Ταμείου Αλληλοβοηθείας του Προσωπικού (ΤΑΠΕΤ) (Κωδικός αριθ. κατάθεσης στο Δημόσιο Ταμείο 3512)	
α) Για το Τεύχος Α'	Δρχ.	13.000	Δρχ.	650
β) » » » Β'	»	23.000	»	1.150
γ) » » » Γ'	»	7.000	»	350
δ) » » » Δ'	»	22.000	»	1.100
ε) » » » Αναπτυξιακών Πράξεων	»	15.000	»	750
στ) » » » Ν.Π.Δ.Δ.	»	7.000	»	350
ζ) » » » ΠΑΡΑΡΤΗΜΑ	»	4.000	»	200
η) » » » Δελτ. Εμπ.& Βιομ. Ιδ.	»	7.000	»	350
θ) » » » Αν. Ειδικού Δικαστηρίου	»	2.000	»	100
ι) » » » Α.Ε. & Ε.Π.Ε.	»	50.000	»	2.500
ια) Για όλα τα Τεύχη	»	100.000	»	5.000

Πληροφορίες: τηλ. 52.48.320